

CARACTERÍSTICAS

Superficie techada: 12.20 m²

Ancho: 2.44 m

Largo: 5.0 m

Alto: 3.07 m

Nivel de planta sobre rasante: Variable

Baño: 2.5 m²

Cocina: 1.64 m²

- Baño completo
- Cocina
- Cama matrimonial
- Cama individual
- Techo panorámico

LISTA DE CONTENIDO

BIEN MUEBLE

- Estructura de acero
- Interior de madera
- Exterior de lamina
- Aislante térmico en muros de contorno exterior
- Piso de madera
- Mosquiteros
- Canceles negros
- Cristal transparente templado de 6mm
- Cortinas blackout color beige impermeables
- Tapanco para cama individual con estructura de madera
- Escalera rustica de troncos para tapanco
- Puerta corrediza de mosquitero
- Techo panorámico de acrílico liso transparente de 6 mm
- Bases prefabricadas de acero con placa de anclaje

BAÑO

- Inodoro
- Regadera
- Coladera
- Porta papel de baño
- Toallero de baño
- Monomando de regadera
- Puerta plegable para baño

EQUIPAMIENTO DE COCINA





- Cocina integral con gabinete inferior, parrilla y tarja
- Cubierta de granito negro o acero inoxidable
- Monomando de tarja
- Toallero de manos

EQUIPAMIENTO DE INSTALACIONES

- Bomba de agua de 1/2 caballo
- Calentador eléctrico de 1 servicio
- Tanque de agua de 100L a 250 L
- Paquete de contactos dobles de 110V (3)
- Luminarias de techo (3)
- Ramaleo de instalación hidráulica
- Ramaleo de instalación sanitaria
- Ramaleo de instalación eléctrica
- Válvulas de paso
- Reflector para exterior (2)
- Centro de carga
- Apagadores (3)
- Minisplit de 12,000 BTU's

ELEMENTOS ADICIONALES

- Terraza modular de 1.22 x 2.44 m con duela de madera (2.97 m²)
- Jacuzzi individual de madera 1.50 x 1.50 m
- Cama de red de 2.44 x 2.44 m
- Barandal metálico color negro h= 85 cm

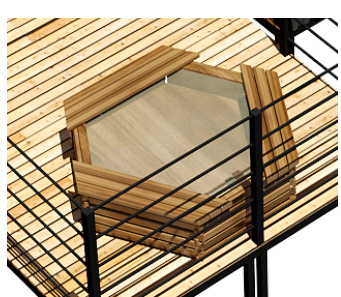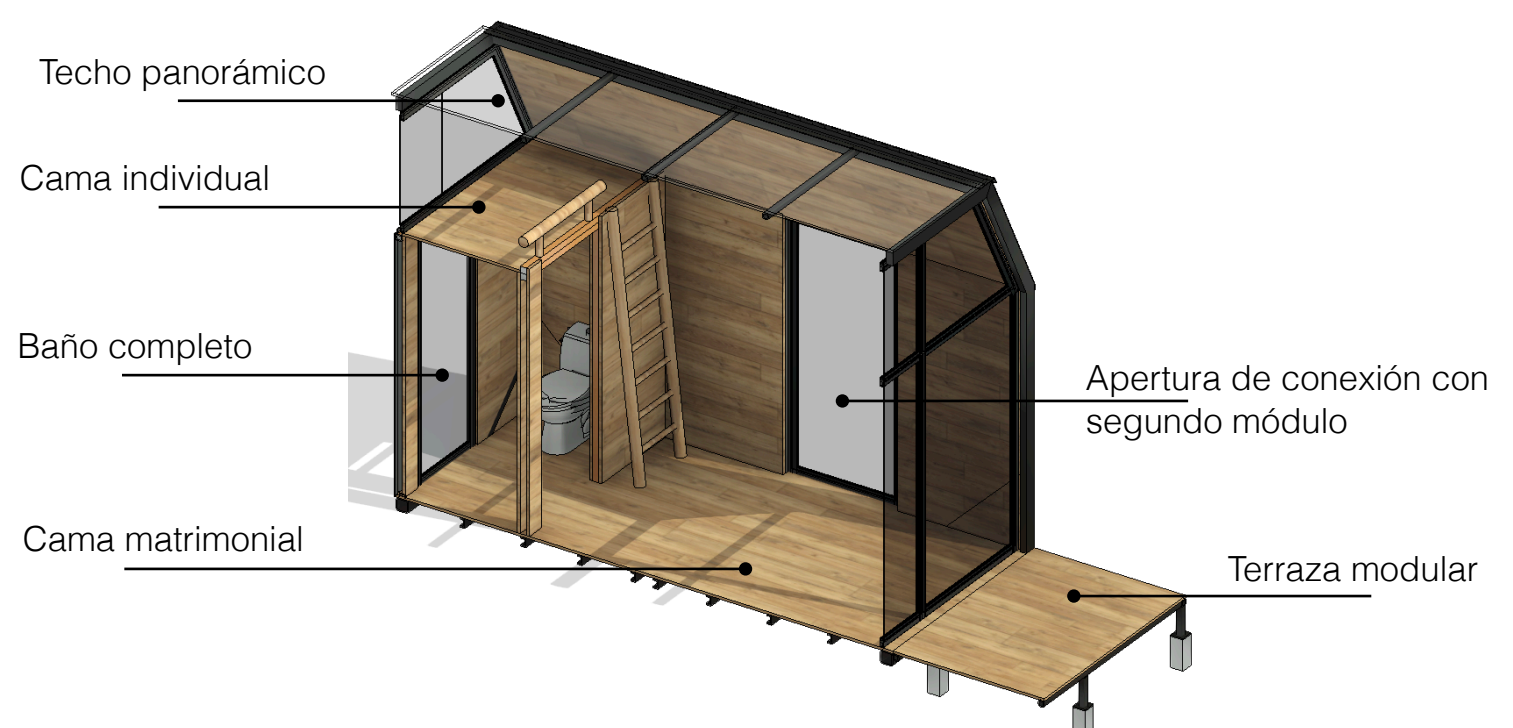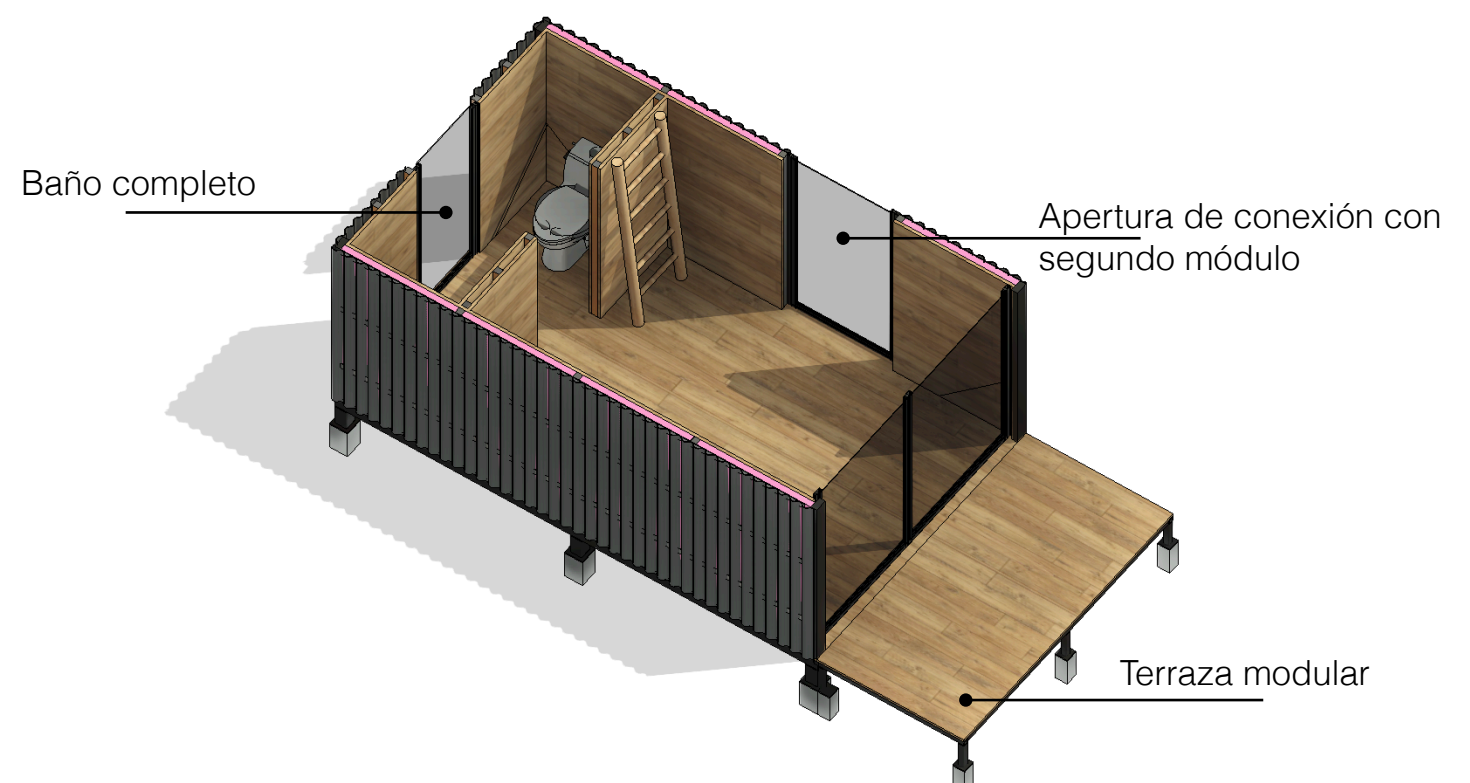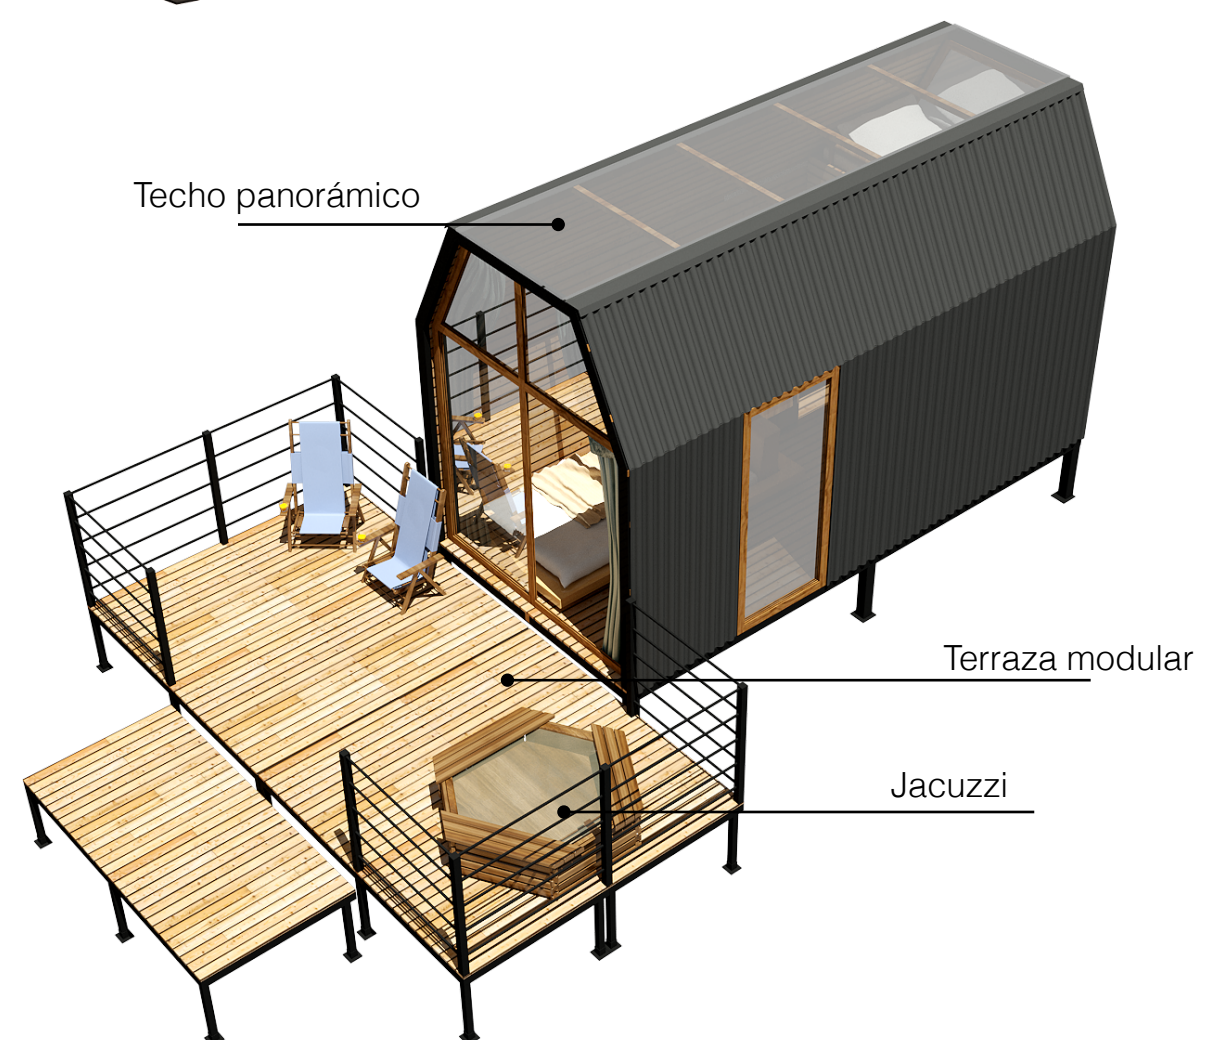

INFORMACIÓN ADICIONAL

- Contrato de compra venta de bien mueble
- Construcción por encargo
- Tiempo de ejecución estimada desde 1.5 meses
- Se entrega factura de compra con numero de serie
- Recibo de compra firmado con numero de serie